N	COMPONENTI				qta
1	Generatore				1
	Qf	= 200,00 kW	Qu	= 195,20 kW	
	Peg	= 6,00 bar	DNa	= 65 "	
	DNf	= 65,0 mm	Hi	= 11,00 m	
2	Termostato blocco				1
	DNtb	= -- "	Ttb	= 98,0 °C	
3	Termostato regolazione				1
	DNtr	= -- "	Ttr	= 70,0 °C	
4	Valvola Intercettazione combustibile				1
	DNvic	= 2" "	Gvic,e	= 20,1Nm³/h	
	Dp,vic,e	= 0,33 mbar			
5	Valvola di sicurezza				1
	Pt	= 2,25 bar	DNvs	= 1" "	
	DNsvs	= 1" 1/4 "	Hvs	= 0,20 m	
6	Termometro				1
	DNt	= 15 "	Fst	= 120,0 °C	

N	COMPONENTI				qta
7	Pressostato blocco massimo				1
	DNpma	= 8 "	Ptpr,max	= 2,25 bar	
8	Pressostato blocco minimo				1
	DNpmi	= 8 "	Ptpr,min	= 0,00 bar	
9	Pozzetto di controllo				1
	DNt	= 15 "	Lp	= 100,0 mm	
10	Manometro e rubinetto con flangia				1
	DNt	= 8 "	Fsm	= 4,00 bar	
11	Flussostato				1
	DNfl	= 1/2" "	Pmax,fl	= 6,00 bar	
13	Gruppo riempimento aumatico				1
	DN	= 1/2" "			
					1

N	COMPONENTI				qta
12	Vaso espansione chiuso Generatore				2
	Vn [l]	DN	Hve [m]	Pve [bar]	Pir [bar]
	100,0	1'	0,50	6,00	1,53
	100,0	1'	0,50	6,00	1,53
	Tubo coll. Dve = 36,6mm Rve = 60,0mm				

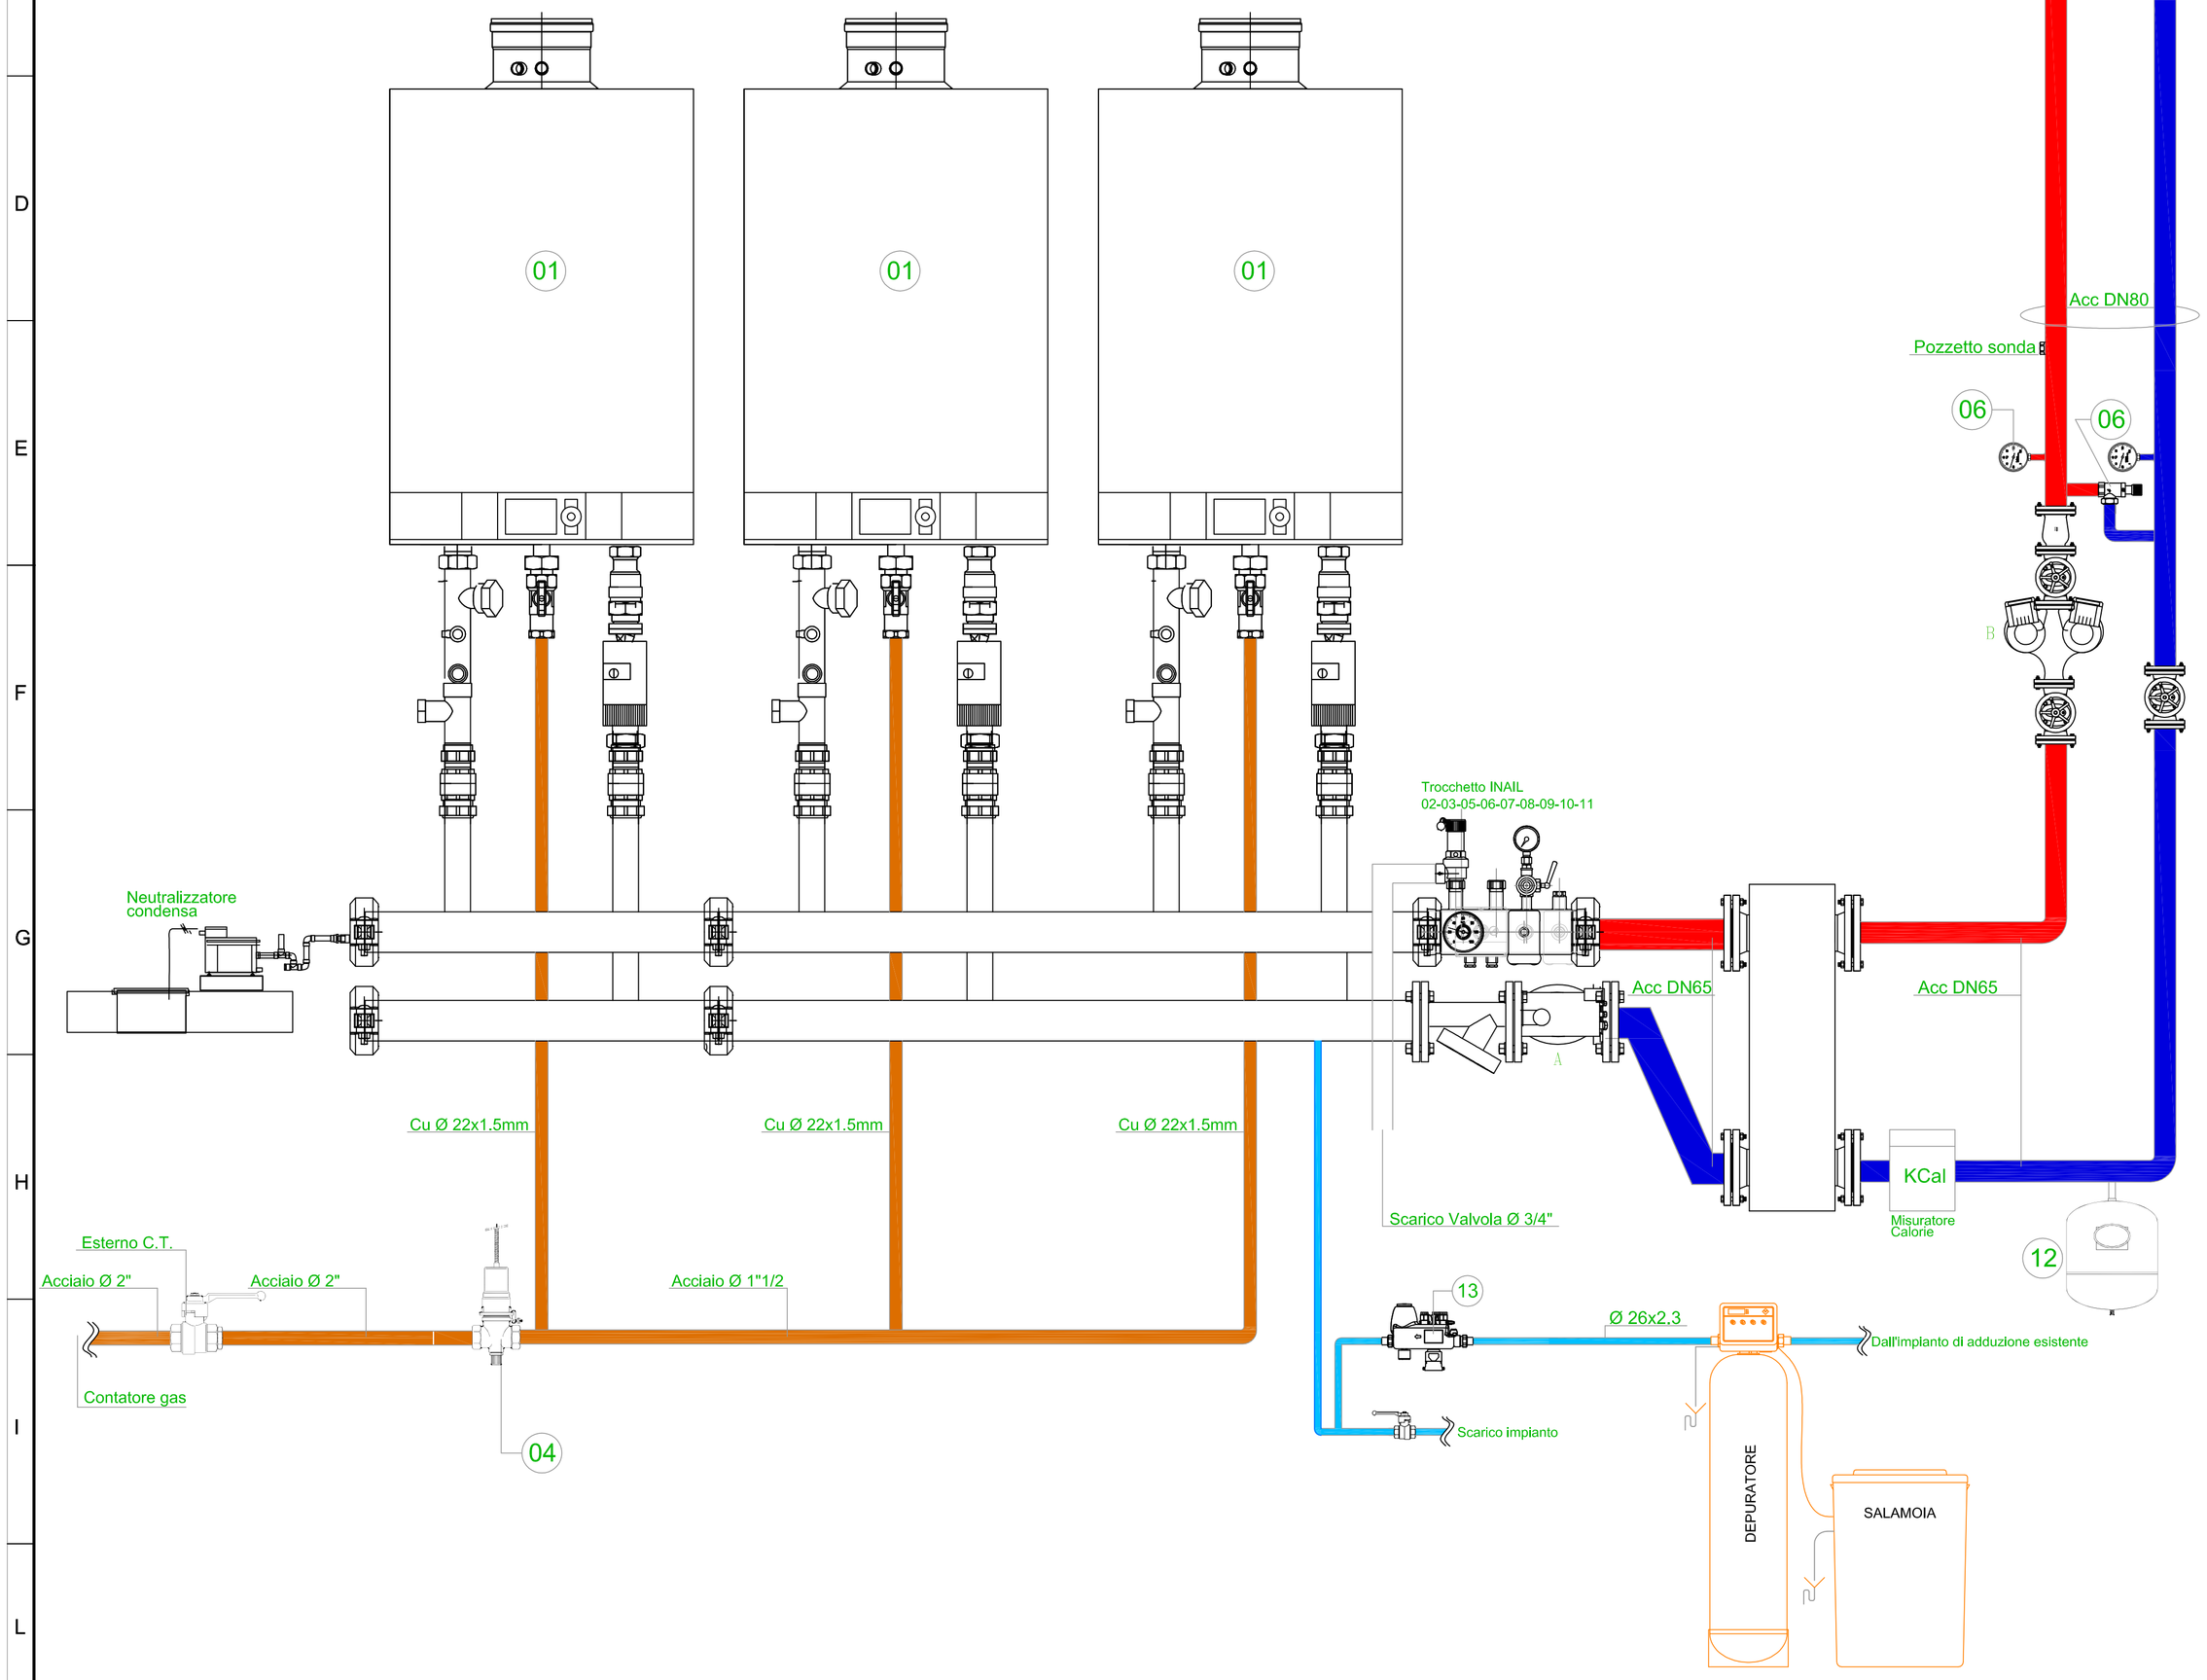

ELETTROPOMPE DI CIRCOLAZIONE

N° Pos.	Circuito	Tipo	Portata Acqua (mc/h)	Prevalenza (m.c.a.)	Marca	Velocità
B	Linea alimentazione Residenza	Riscaldamento	17	11		Inverter
A	Linea alimentazione primario	Riscaldamento	13	3,5		Inverter

Ing. Roberto Passerotti
Via Guadagnoli n.11 - 52100 AREZZO
tel. 0575/371175
cell. 3287134091
e-mail: roberto.passerotti@tiscali.it
e-mail: roberto.passerotti@pec.it
www.3mr.it

TUTTI I MATERIALI E LE APPARECCHIATURE DA FORNIRE E DA POSARE IN OPERA, DEVONO ESSERE AUTORIZZATI DALLA DIREZIONE LAVORI.
PRIMA DELL'INIZIO DELL'INSTALLAZIONE DELLE SINGOLE PARTI DELL'IMPIANTO LA DITTA APPALTATRICE DEVE OTTENERE DALLA DIREZIONE LAVORI LA DIREZIONE DEI LAVORI.
PRIMA DI ORDINARE I LAVORI TUTTE LE MISURE SONO DA VERIFICARE IN OPERA.
PER LA POSIZIONE ESATTA DEI VARI ATTACCHI DA PREVEDERE SI FA RIFERIMENTO ESCLUSIVAMENTE ALLE TAVOLE GRAFICHE.
A TERMINE DI LEGGE LO STUDIO TECNICO SI RISERVA LA PROPRIETA' DI QUESTO ORIGINALE, CON LA PROIBIZIONE DI RIPRODURLO O TRASMETTERLO A TERZI SENZA AUTORIZZAZIONE SCRITTA.

DATA	AGGIORNAMENTO

OGGETTO INTERVENTO
Ristrutturazione di centrale termica esistente con adeguamento antincendio delle strutture e dei locali

CONTENUTO TAVOLA
Schema centrale termica

PROPRIETA'
AREZZO CASA spa
Via Margaritone 6 - AREZZO

COMMITTENTE - LOCAZIONE INTERVENTO
Stessa proprietà
Via Castellare 3/5 - BIBBIENA (AR)

RIFERIMENTO FILE
409/03/Impianto Meccan.

SCALA PLANIMETRICA
1:25

PROGETTISTA
Ing. Roberto Passerotti

COLLABORATORE

DATA
venerdì 19 gennaio 2018

SEZIONE
IMPIANTO MECCANICO
ESECUTIVO

NUMERO TAVOLA
IM02